

DEVELOPMENT VELKÉ HAMRY

PĚT UKOVANÝCH OBYTNÝCH INGOTŮ



BYT Č. B 1.4. 2+KK, 1NP


PODLAHOVÁ PLOCHA	45,5	m ²
PLOCHA LODŽIE	1,87	m ²
PLOCHA BYTU	43,61	m ²

UŽITNÉ PLOCHY MÍSTNOSTI			
B 1.4.01	CHODBA	5,12	m ²
B 1.4.02	OBYVACÍ POKOJ	21,22	m ²
B 1.4.03	KOUPELNA	3,63	m ²
B 1.4.04	LOŽNICE	11,85	m ²
SVISLÉ KONSTRUKCE		1,79	m ²

UMÍSTĚNÍ BYTU NA PATŘE



PŘIDRUŽENÉ PARKOVACÍ STÁNÍ

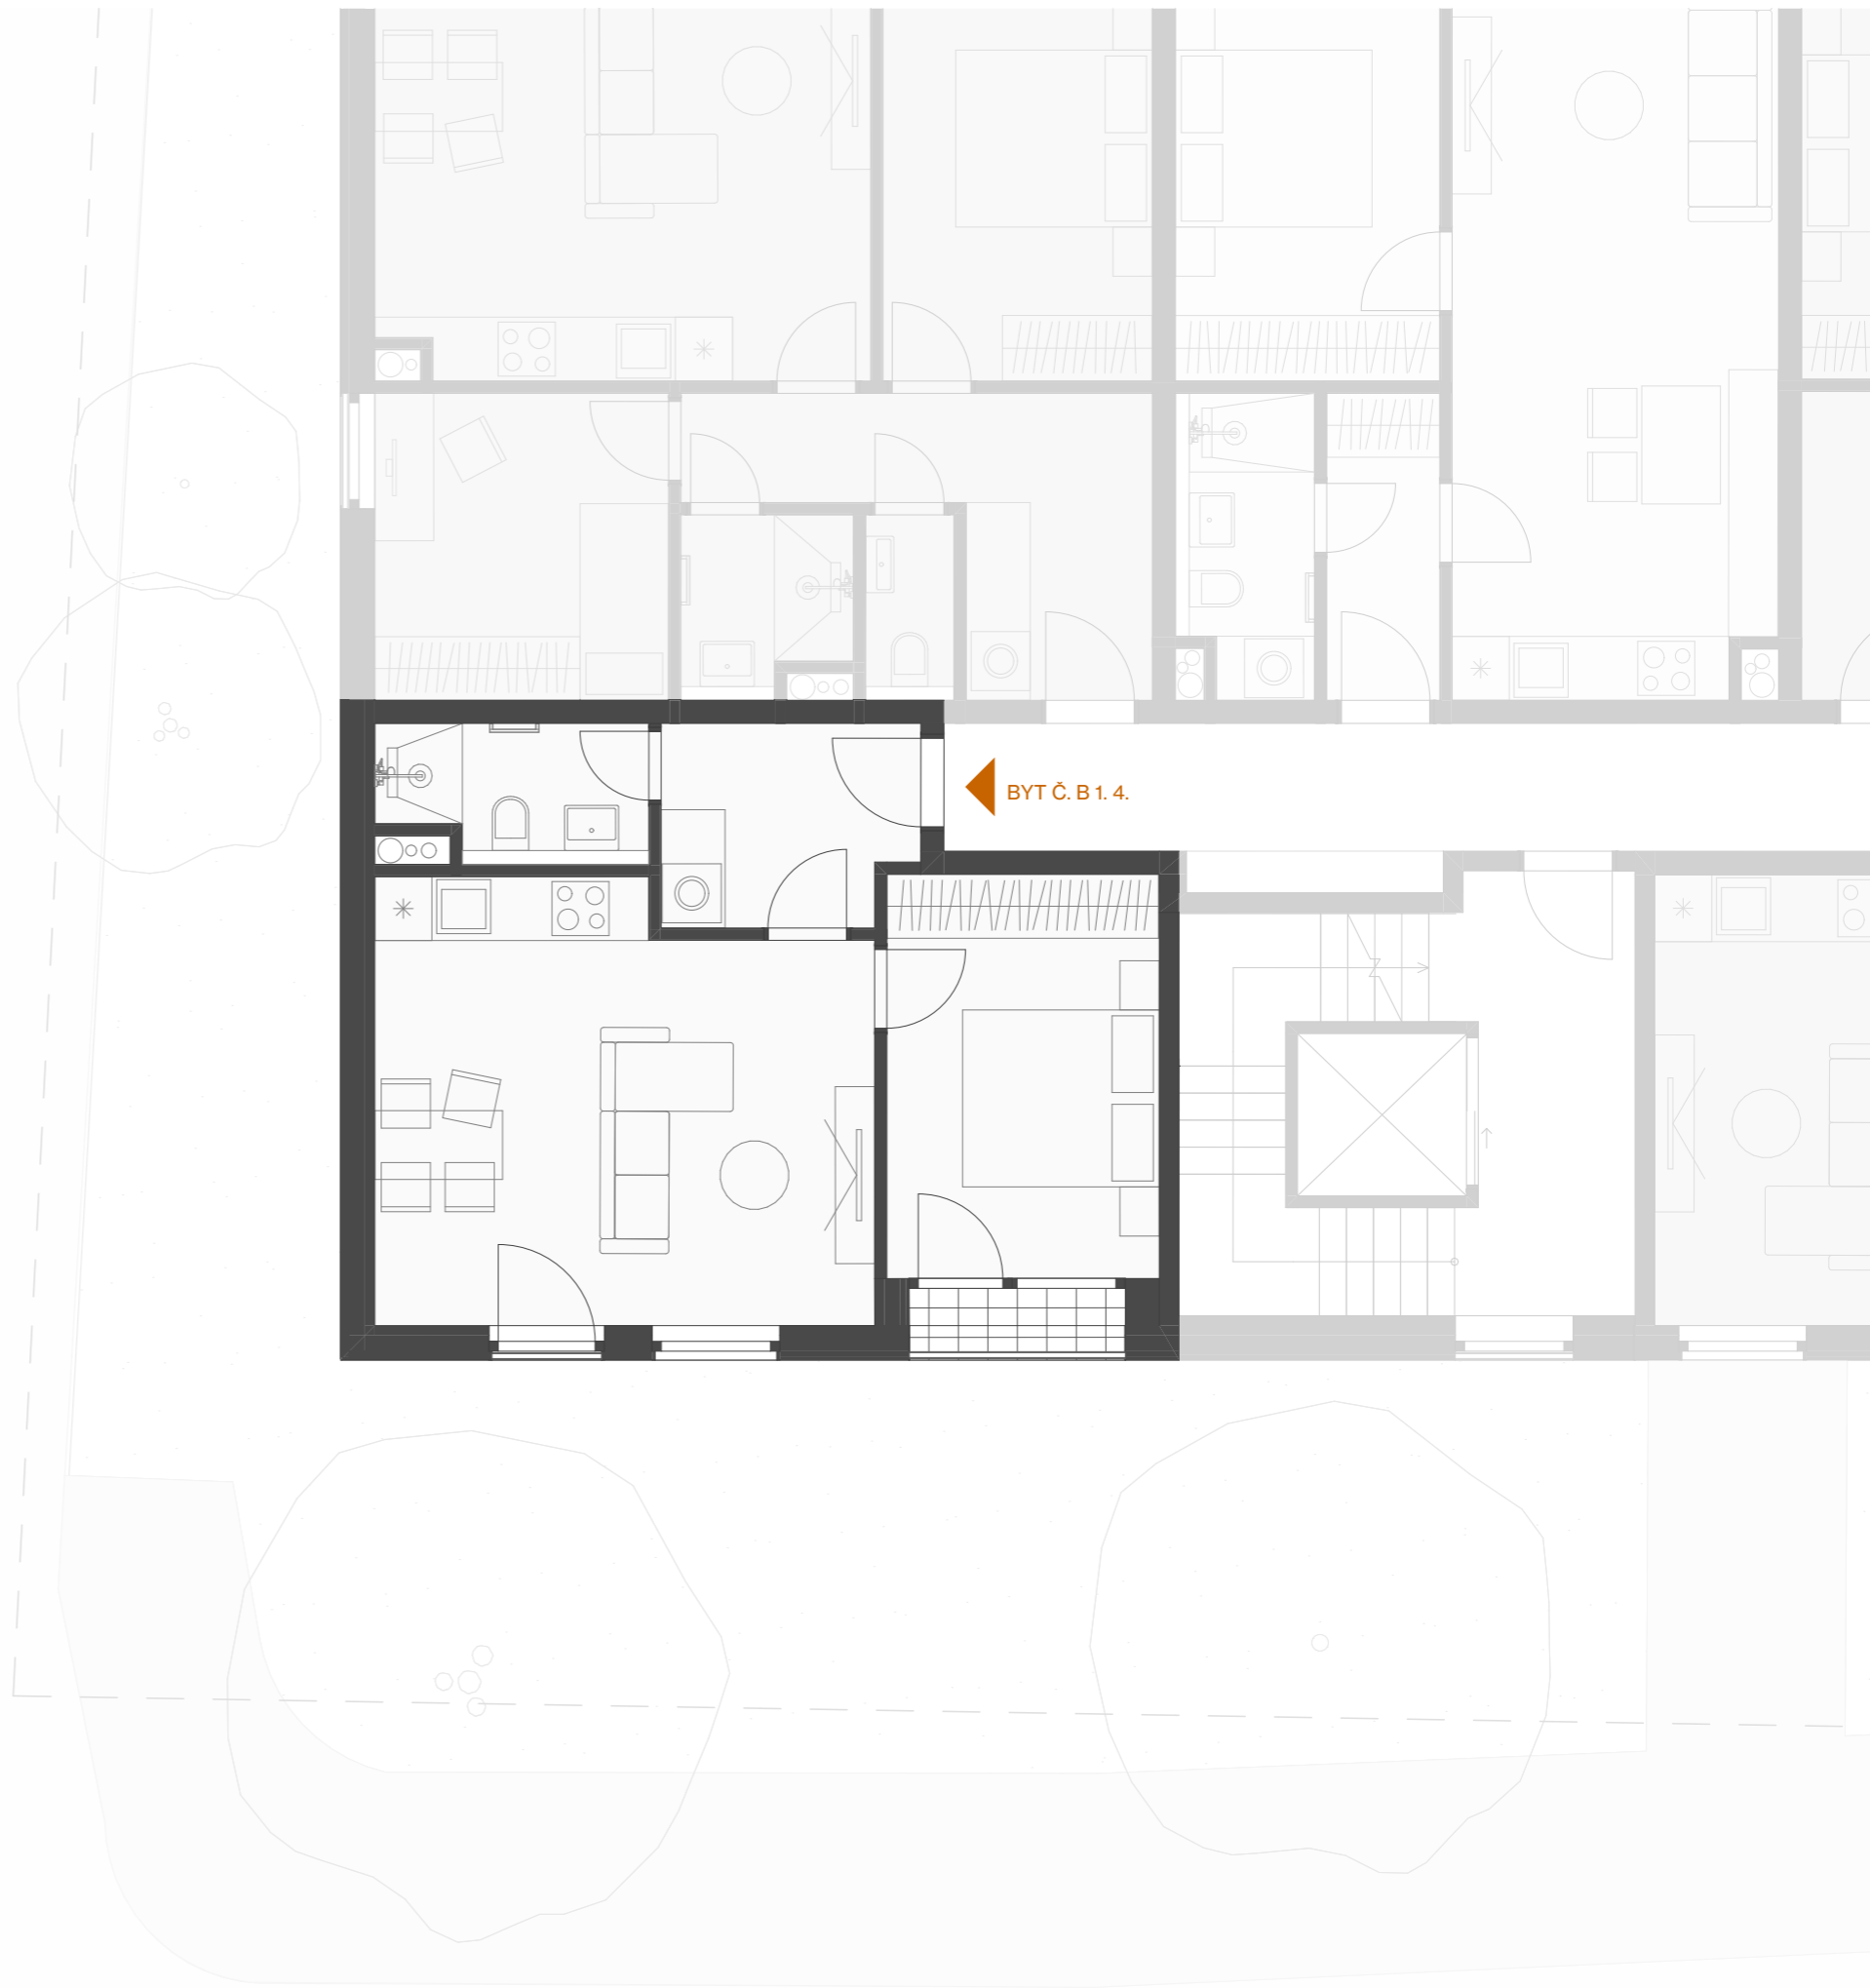

BYT Č. B 1.4.

