



# DEVELOPMENT VELKÉ HAMRY

PĚT UKOVANÝCH OBYTNÝCH INGOTŮ



## BYT Č. A 3. 6. 2+KK, 3 NP + GALERIE



PODLAHOVÁ PLOCHA	52,5	m <sup>2</sup>
PLOCHA LODŽIE	1,71	m <sup>2</sup>
PLOCHA BYTU	50,75	m <sup>2</sup>

UŽITNÉ PLOCHY MÍSTNOSTI			
A 3.6.01	CHODBA	3,58	m <sup>2</sup>
A 3.6.02	OBYVACÍ POKOJ	18,65	m <sup>2</sup>
A 3.6.03	KOUPELNA	5,55	m <sup>2</sup>
A 3.P.6.06	GALERIE	13,27	m <sup>2</sup>
A 3.P.6.07	SKLAD	7,22	m <sup>2</sup>
	SVISLE KONSTRUKCE	2,48	m <sup>2</sup>

### UMÍSTĚNÍ BYTU NA PATŘE



### PŘIDRUŽENÉ PARKOVACÍ STÁNÍ

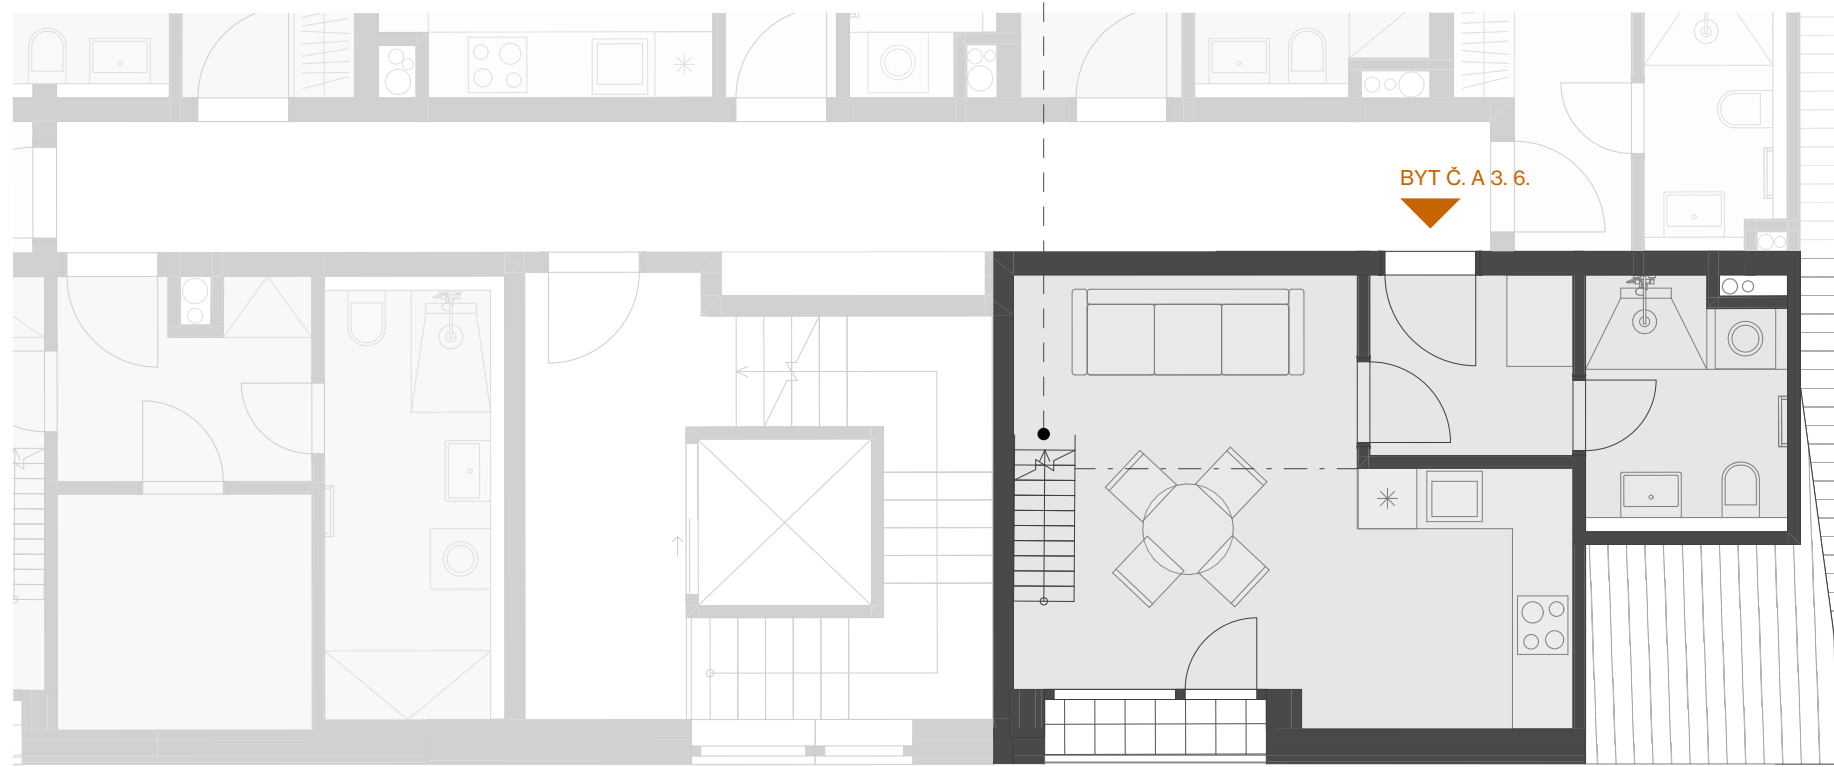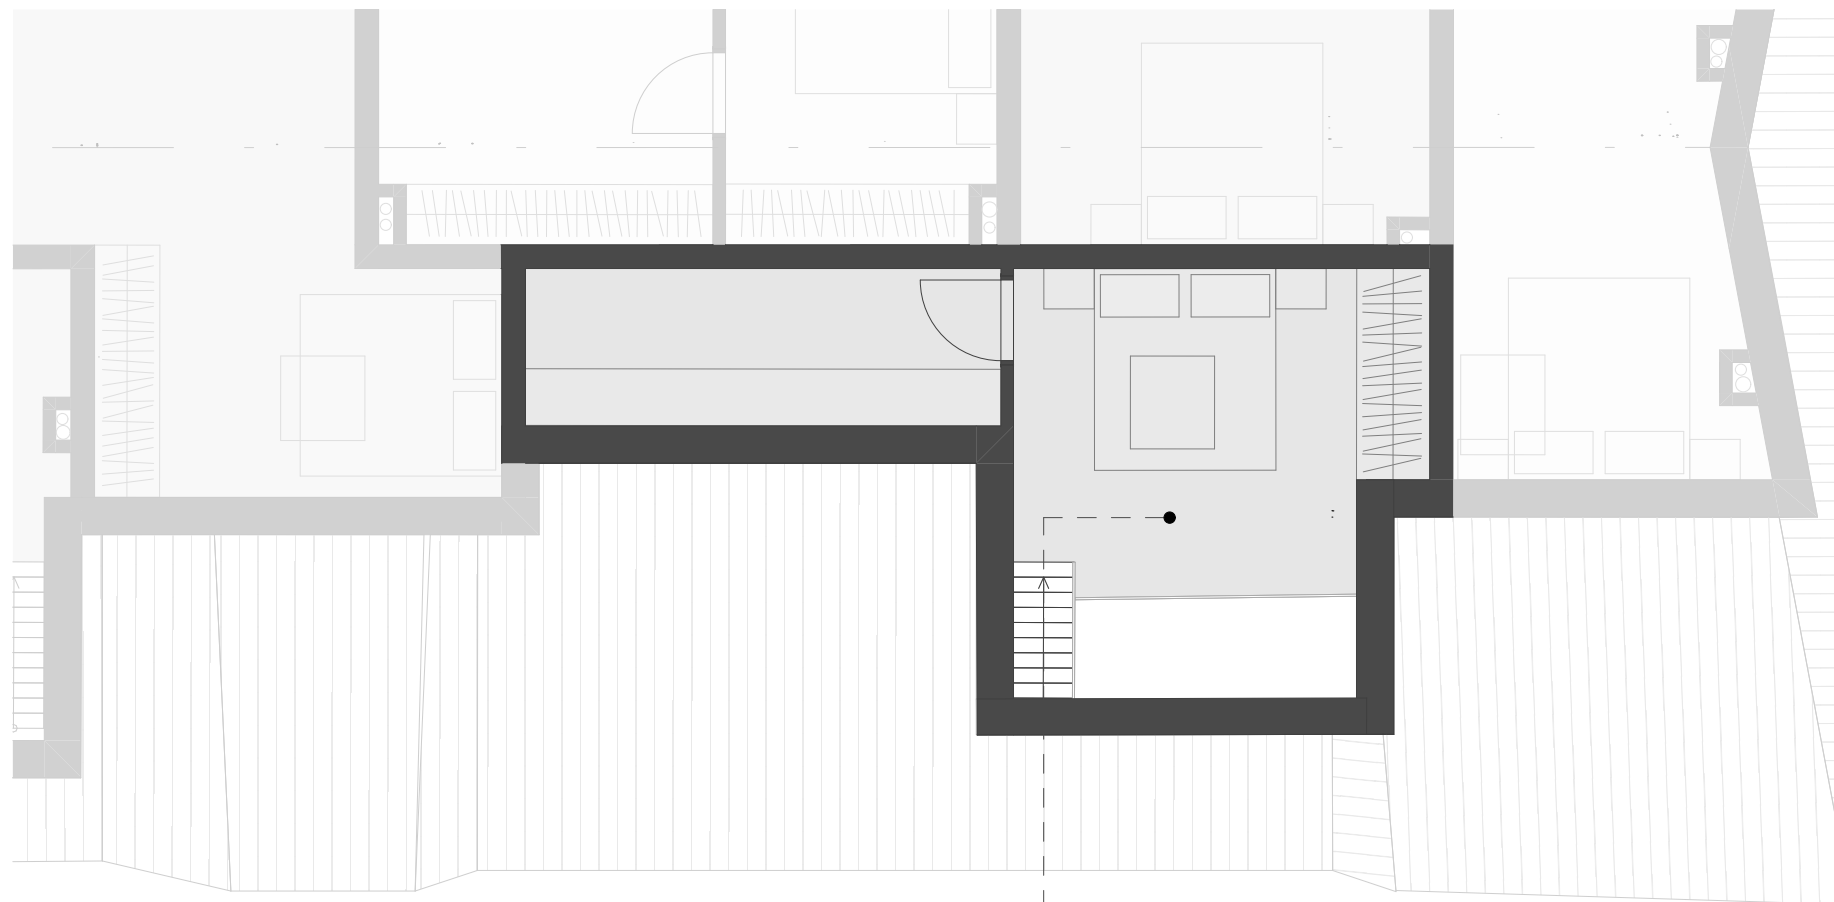

0 1 2 4 m