



# DEVELOPMENT VELKÉ HAMRY

PĚT UKOVANÝCH OBYTNÝCH INGOTŮ



## BYT Č. A 3. 7. 2+KK, 3 NP + GALERIE



PODLAHOVÁ PLOCHA	62,7	m <sup>2</sup>
PLOCHA LODŽIE	2,31	m <sup>2</sup>
PLOCHA BYTU	60,42	m <sup>2</sup>

UŽITNÉ PLOCHY MÍSTNOSTI			
A 3.7.01	CHODBA	4,75	m <sup>2</sup>
A 3.7.02	OBYVACÍ POKOJ	21,84	m <sup>2</sup>
A 3.7.03	KOUPELNA	7,88	m <sup>2</sup>
A 3.7.04	KOMORA	6,18	m <sup>2</sup>
A 3.P.7.06	GALERIE	16,17	m <sup>2</sup>
	SVISLÉ KONSTRUKCE	3,6	m <sup>2</sup>

### UMÍSTĚNÍ BYTU NA PATŘE



### PŘIDRUŽENÉ PARKOVACÍ STÁNÍ

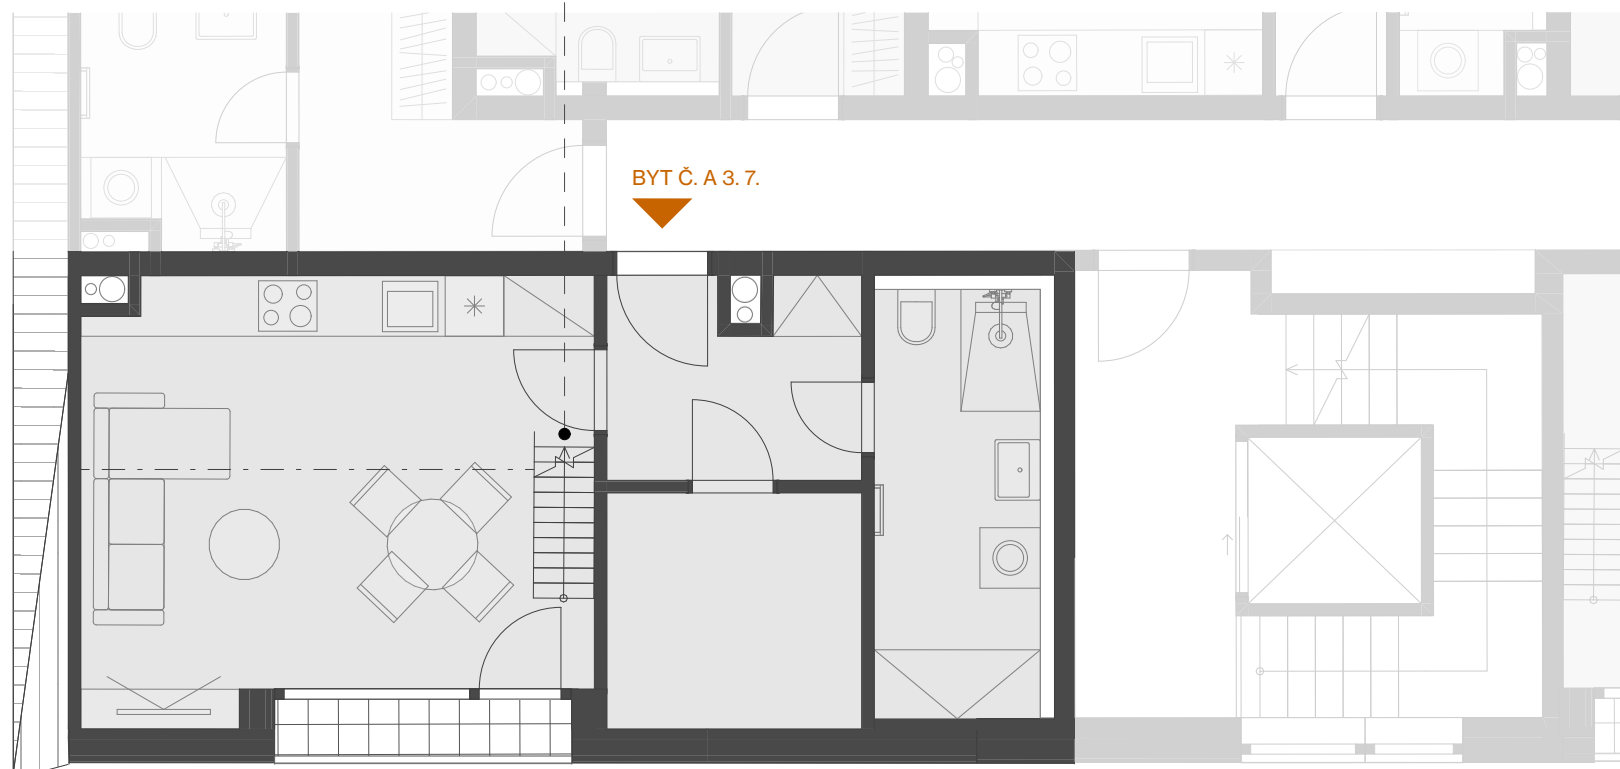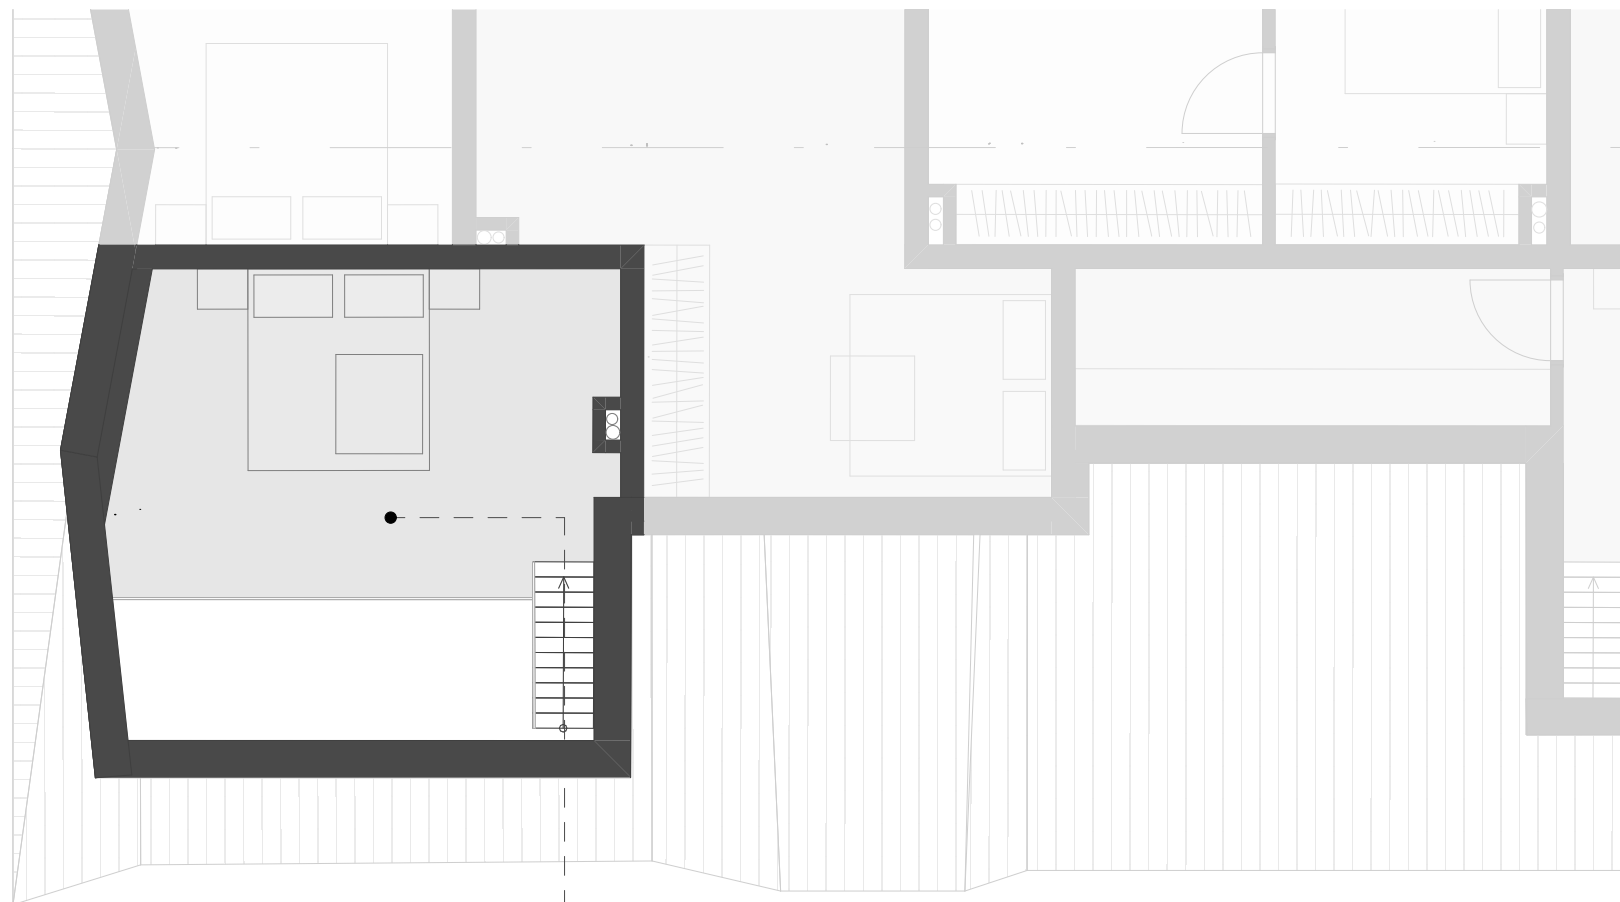

0 1 2 4 m