



# DEVELOPMENT VELKÉ HAMRY

PĚT UKOVANÝCH OBYTNÝCH INGOTŮ



## BYT Č. B 3. 1. 2+KK, 3 NP + GALERIE



PODLAHOVÁ PLOCHA	58,2	m <sup>2</sup>
PLOCHA LODŽIE	1,12	m <sup>2</sup>
PLOCHA BYTU	57,08	m <sup>2</sup>

UŽITNÉ PLOCHY MÍSTNOSTI			
B 3.1.01	CHODBA	6,03	m <sup>2</sup>
B 3.1.02	OBYVACÍ POKOJ	18,99	m <sup>2</sup>
B 3.1.03	KOUPELNA	4,2	m <sup>2</sup>
B 3P.1.05	GALERIE	24,82	m <sup>2</sup>
SVISLÉ KONSTRUKCE		3,04	m <sup>2</sup>

### UMÍSTĚNÍ BYTU NA PATŘE



### PŘIDRUŽENÉ PARKOVACÍ STÁNÍ

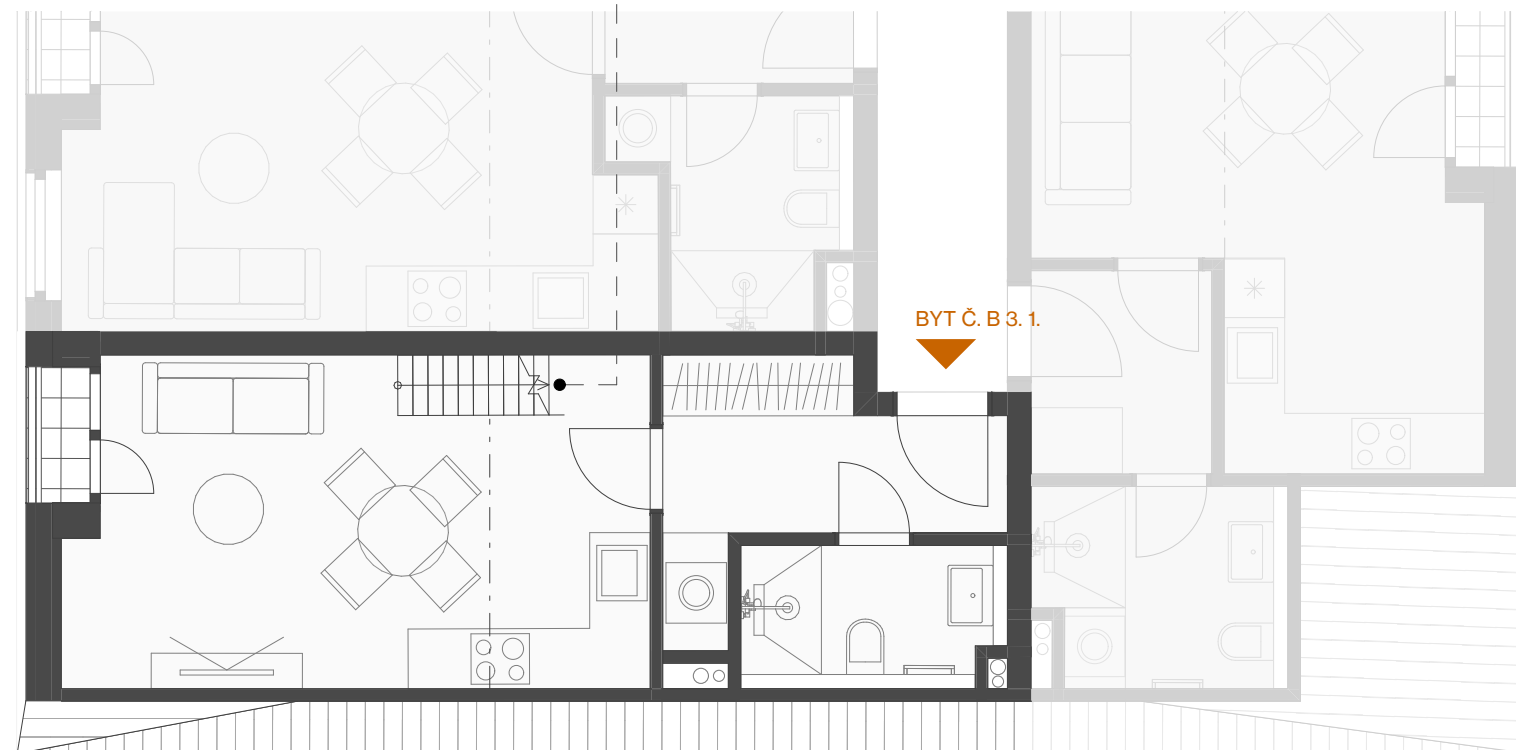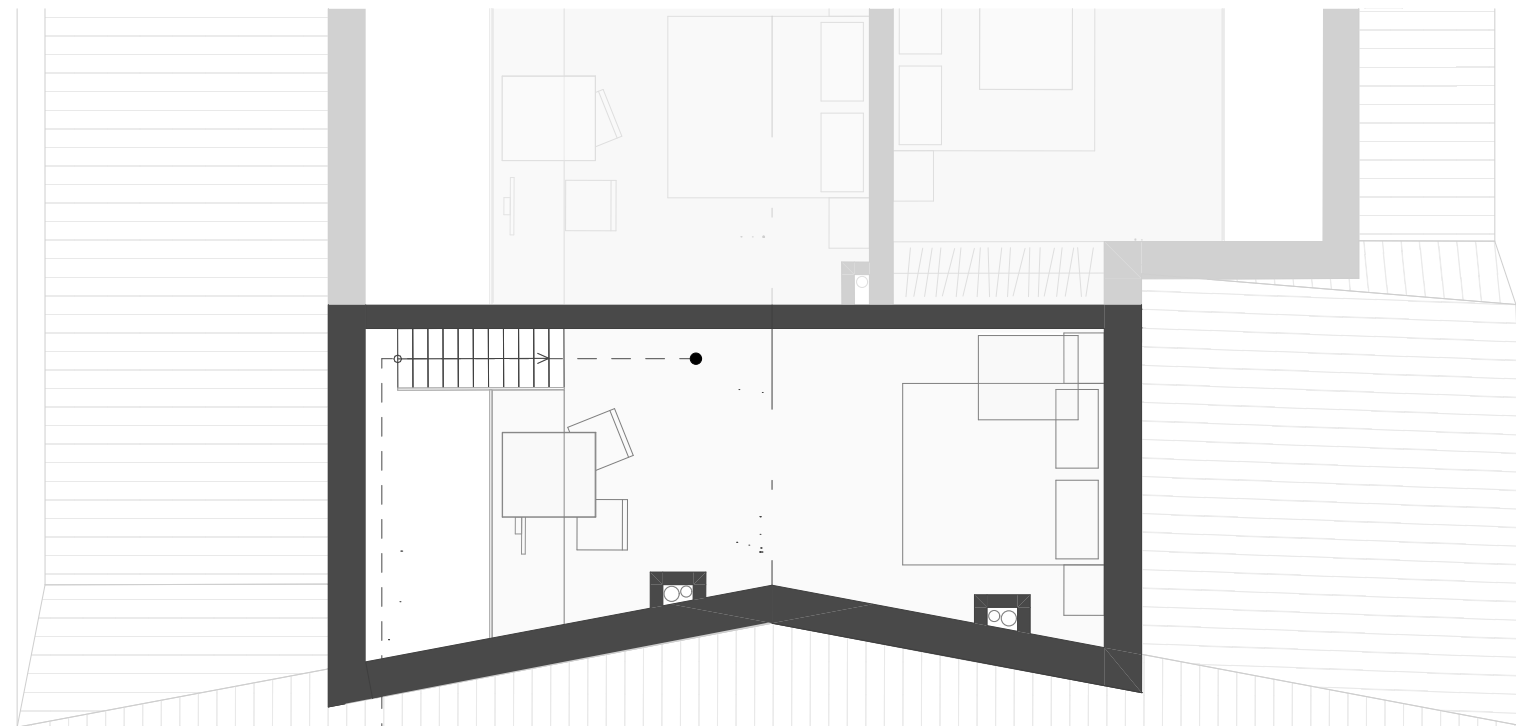

0 1 2 4 m