



DEVELOPMENT VELKÉ HAMRY

PĚT UKOVANÝCH OBYTNÝCH INGOTŮ



BYT Č. B 3. 4. 2+KK, 3 NP + GALERIE



PODLAHOVÁ PLOCHA	66,8	m ²
PLOCHA LODŽIE	1,12	m ²
PLOCHA BYTU	65,65	m ²

UŽITNÉ PLOCHY MÍSTNOSTI			
B 3.4.01	CHODBA	4,26	m ²
B 3.4.02	OBYVACÍ POKOJ	21,42	m ²
B 3.4.03	KOUPELNA	4,66	m ²
B 3.P.4.05	GALERIE	32,08	m ²
SVISLÉ KONSTRUKCE		3,23	m ²

UMÍSTĚNÍ BYTU NA PATŘE



PŘIDRUŽENÉ PARKOVACÍ STÁNÍ

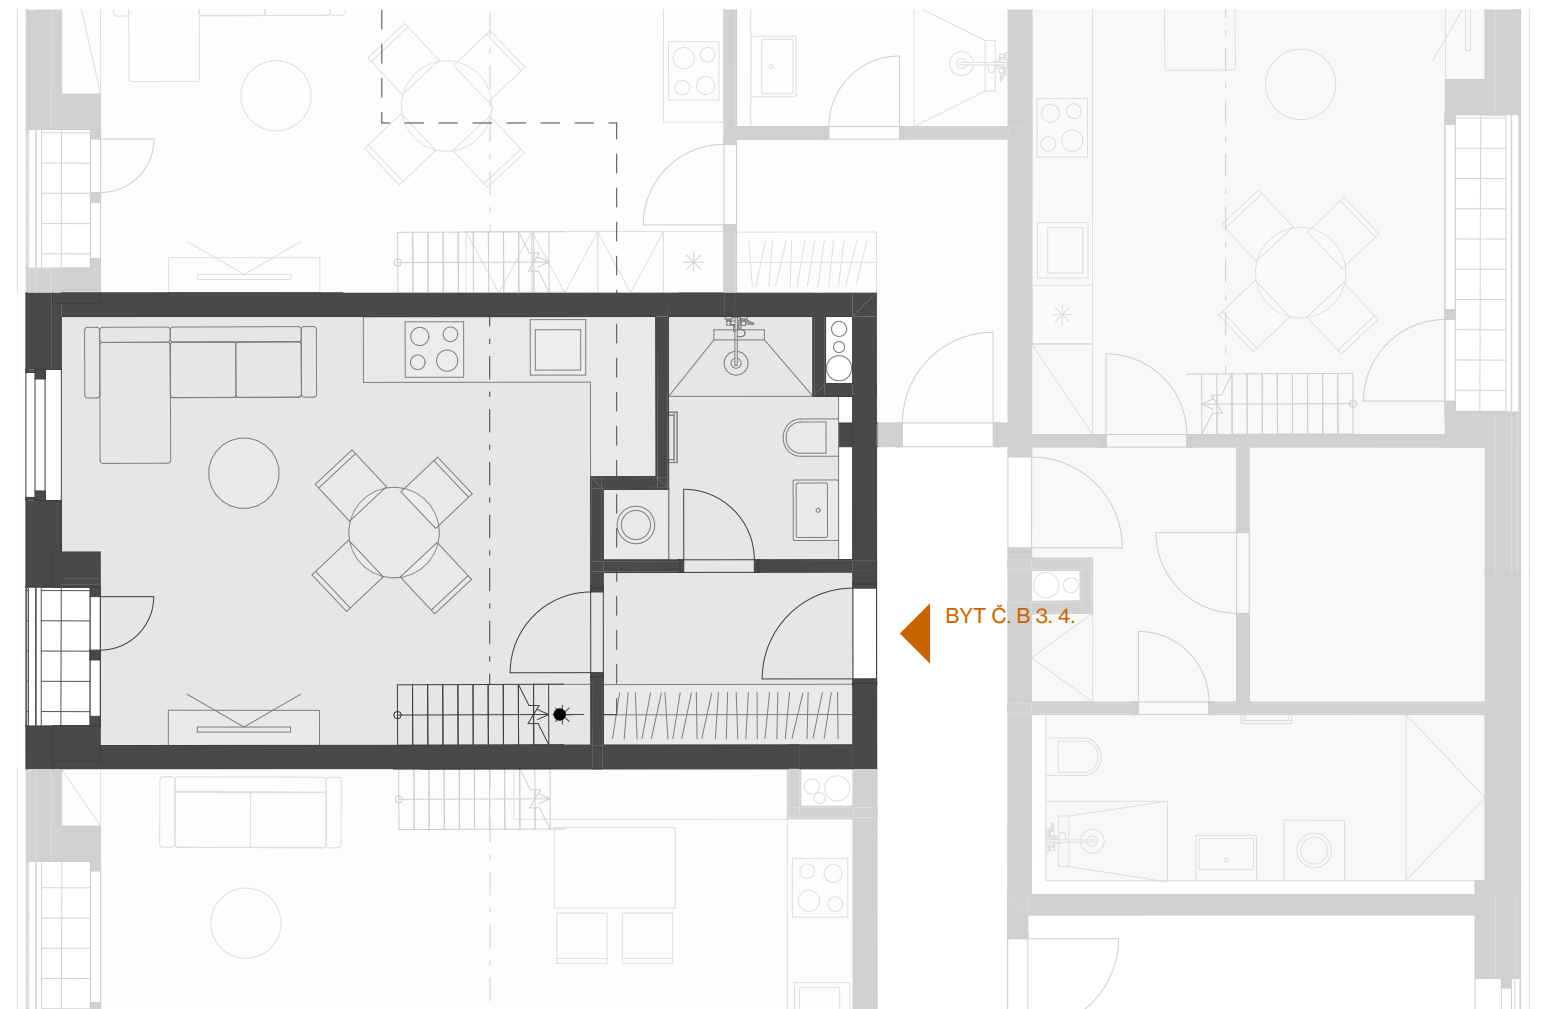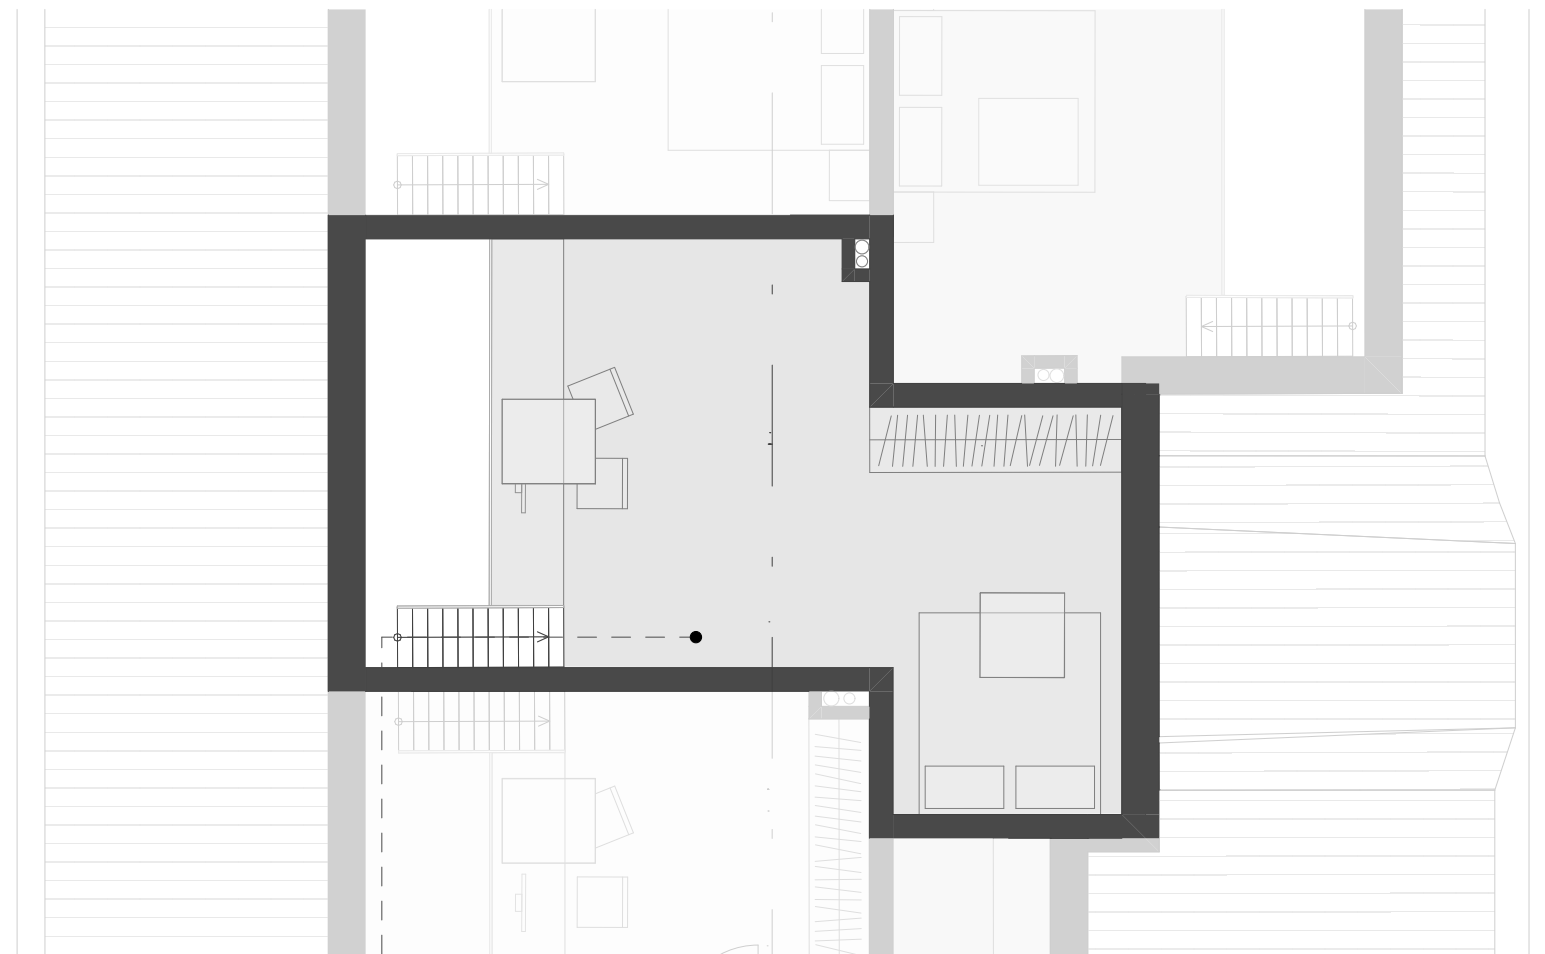

0 1 2 4 m